Схема элементов ЛК5 на отм. -4,500

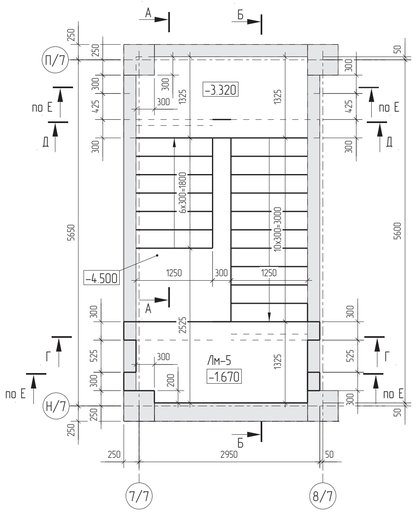

Б – Б

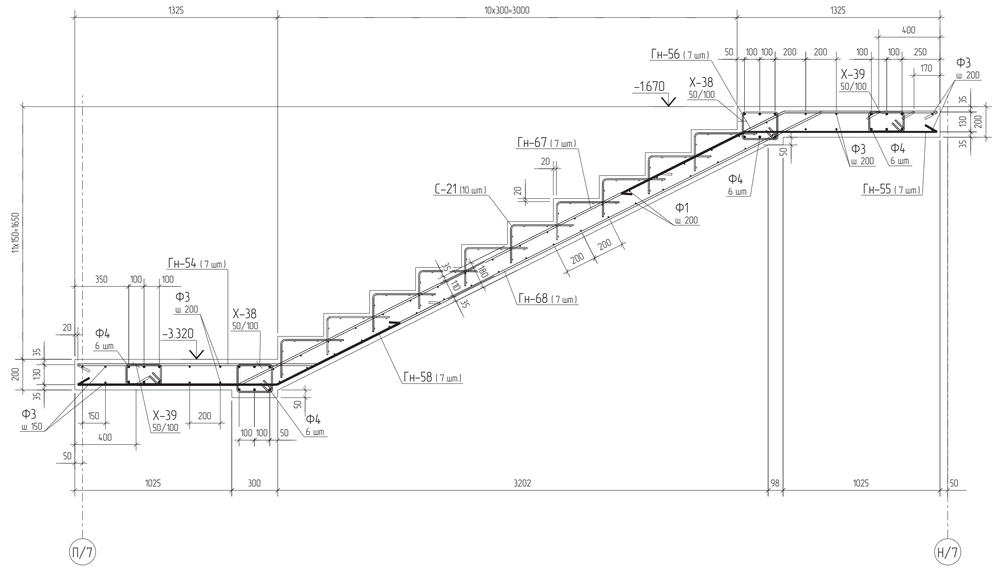

Схема элементов ЛК5 на отм. -1,670

В – В

Г – Г

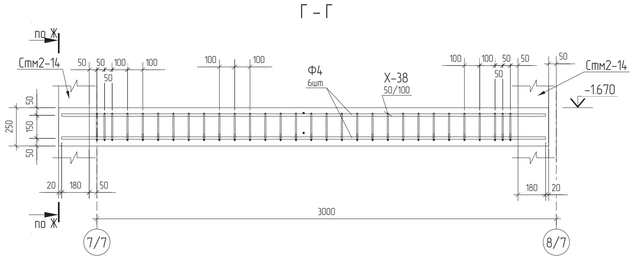

Е – Е

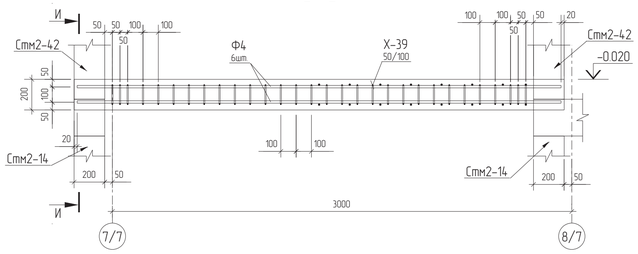

Ж – Ж

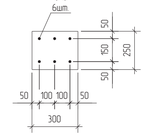

И – И

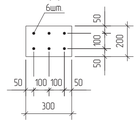

А – А

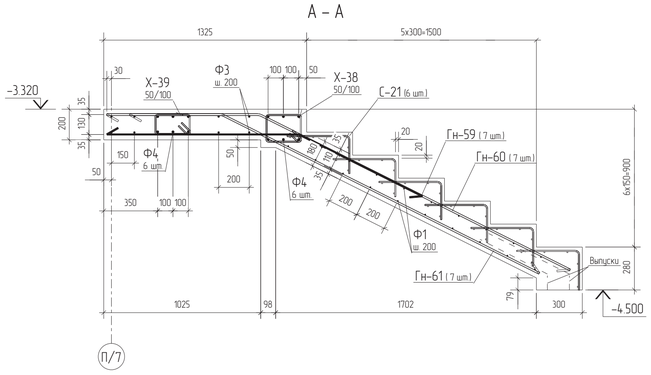

Д – Д

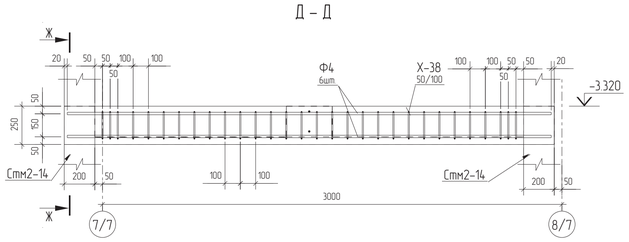

3D

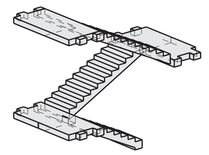

Ведомость деталей

Поз.	Эскиз
Гн-54	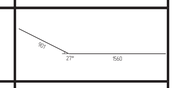
Гн-55	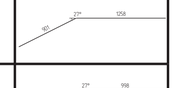
Гн-56	
Гн-57	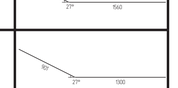
Гн-58	
Гн-59	
Гн-60	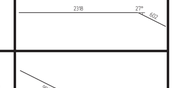
Гн-61	
Гн-62	
Гн-66	
Гн-67	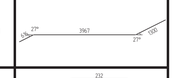
Гн-68	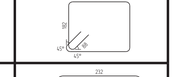
Гн-69	
Х-38	
Х-39	

Спецификация железобетонных конструкций

Поз.	Обозначение	Наименование	Кол.	Масса ед., кг	Примечание
		Сетки			
С-21	ГОСТ 23279-2012	4С 8А500С-150/8А500С-150 120х65	25	4.40	109.94
С-28	ГОСТ 23279-2012	4С 8А500С-150/8А500С-150 120х65	1	4.43	4.43
		Детали			
Ф1	ГОСТ Р 52544-2006	∅8 А500С м.п.	126.7	0.395	50.05
Ф3	ГОСТ Р 52544-2006	∅12 А500С м.п.	93.6	0.888	83.20
Ф4	ГОСТ Р 52544-2006	∅16 А500С м.п.	125.1	1.578	197.46
Гн-54	ГОСТ Р 52544-2006	∅12 А500С L= 2450	7	2.18	15.28
Гн-55	ГОСТ Р 52544-2006	∅12 А500С L= 2150	14	1.91	26.81
Гн-56	ГОСТ Р 52544-2006	∅12 А500С L= 1890	7	1.68	11.79
Гн-57	ГОСТ Р 52544-2006	∅12 А500С L= 2450	7	2.18	15.28
Гн-58	ГОСТ Р 52544-2006	∅12 А500С L= 2190	7	1.95	13.67
Гн-59	ГОСТ Р 52544-2006	∅12 А500С L= 2150	7	1.91	13.40
Гн-60	ГОСТ Р 52544-2006	∅12 А500С L= 3260	7	2.90	20.29
Гн-61	ГОСТ Р 52544-2006	∅12 А500С L= 2910	7	2.58	18.14
Гн-62	ГОСТ Р 52544-2006	∅12 А500С L= 2190	7	1.95	13.67
Гн-66	ГОСТ Р 52544-2006	∅12 А500С L= 5870	7	5.21	36.53
Гн-67	ГОСТ Р 52544-2006	∅12 А500С L= 5260	7	4.67	32.76
Гн-68	ГОСТ Р 52544-2006	∅12 А500С L= 5870	7	5.21	36.55
Гн-69	ГОСТ Р 52544-2006	∅12 А500С L= 5870	7	5.21	36.53
Х-38	ГОСТ 5781-82*	∅8 А240 L= 950	90	0.38	33.98
Х-39	ГОСТ 5781-82*	∅8 А240 L= 850	90	0.34	30.43
		Материал			
		Бетон класса В30, F75	5.24		м³

Ведомость расхода стали

Марка элемента	Изделия арматурные	
	Арматура класса	
Лм-5	А240 ГОСТ 5781-82*	
	∅8	64.4
	А500С ГОСТ Р 52544-2006	
	∅8	50.1
	∅12	373.9
	∅16	197.5
	Итого:	685.8
	Арматура сеток класса	
	А240 ГОСТ 5781-82*	
	∅8	114.4
	Итого:	114.4

Согласовано
ГИП
Рук. отдела ИС
Рук. отд. ТХ

Взам. инв. №

Подп. и дата

Инв. № подл.

Tekla Structures

Изм.	Кол.уч.	Лист	№док.	Подпись	Дата
Разработал					
Проверил					
Гл.констр.					
ГИП					
Н.контр.					
Утв.					

Стадия	Лист	Листов
Р		

WERFAU®

Формат А1